


PIWNICA

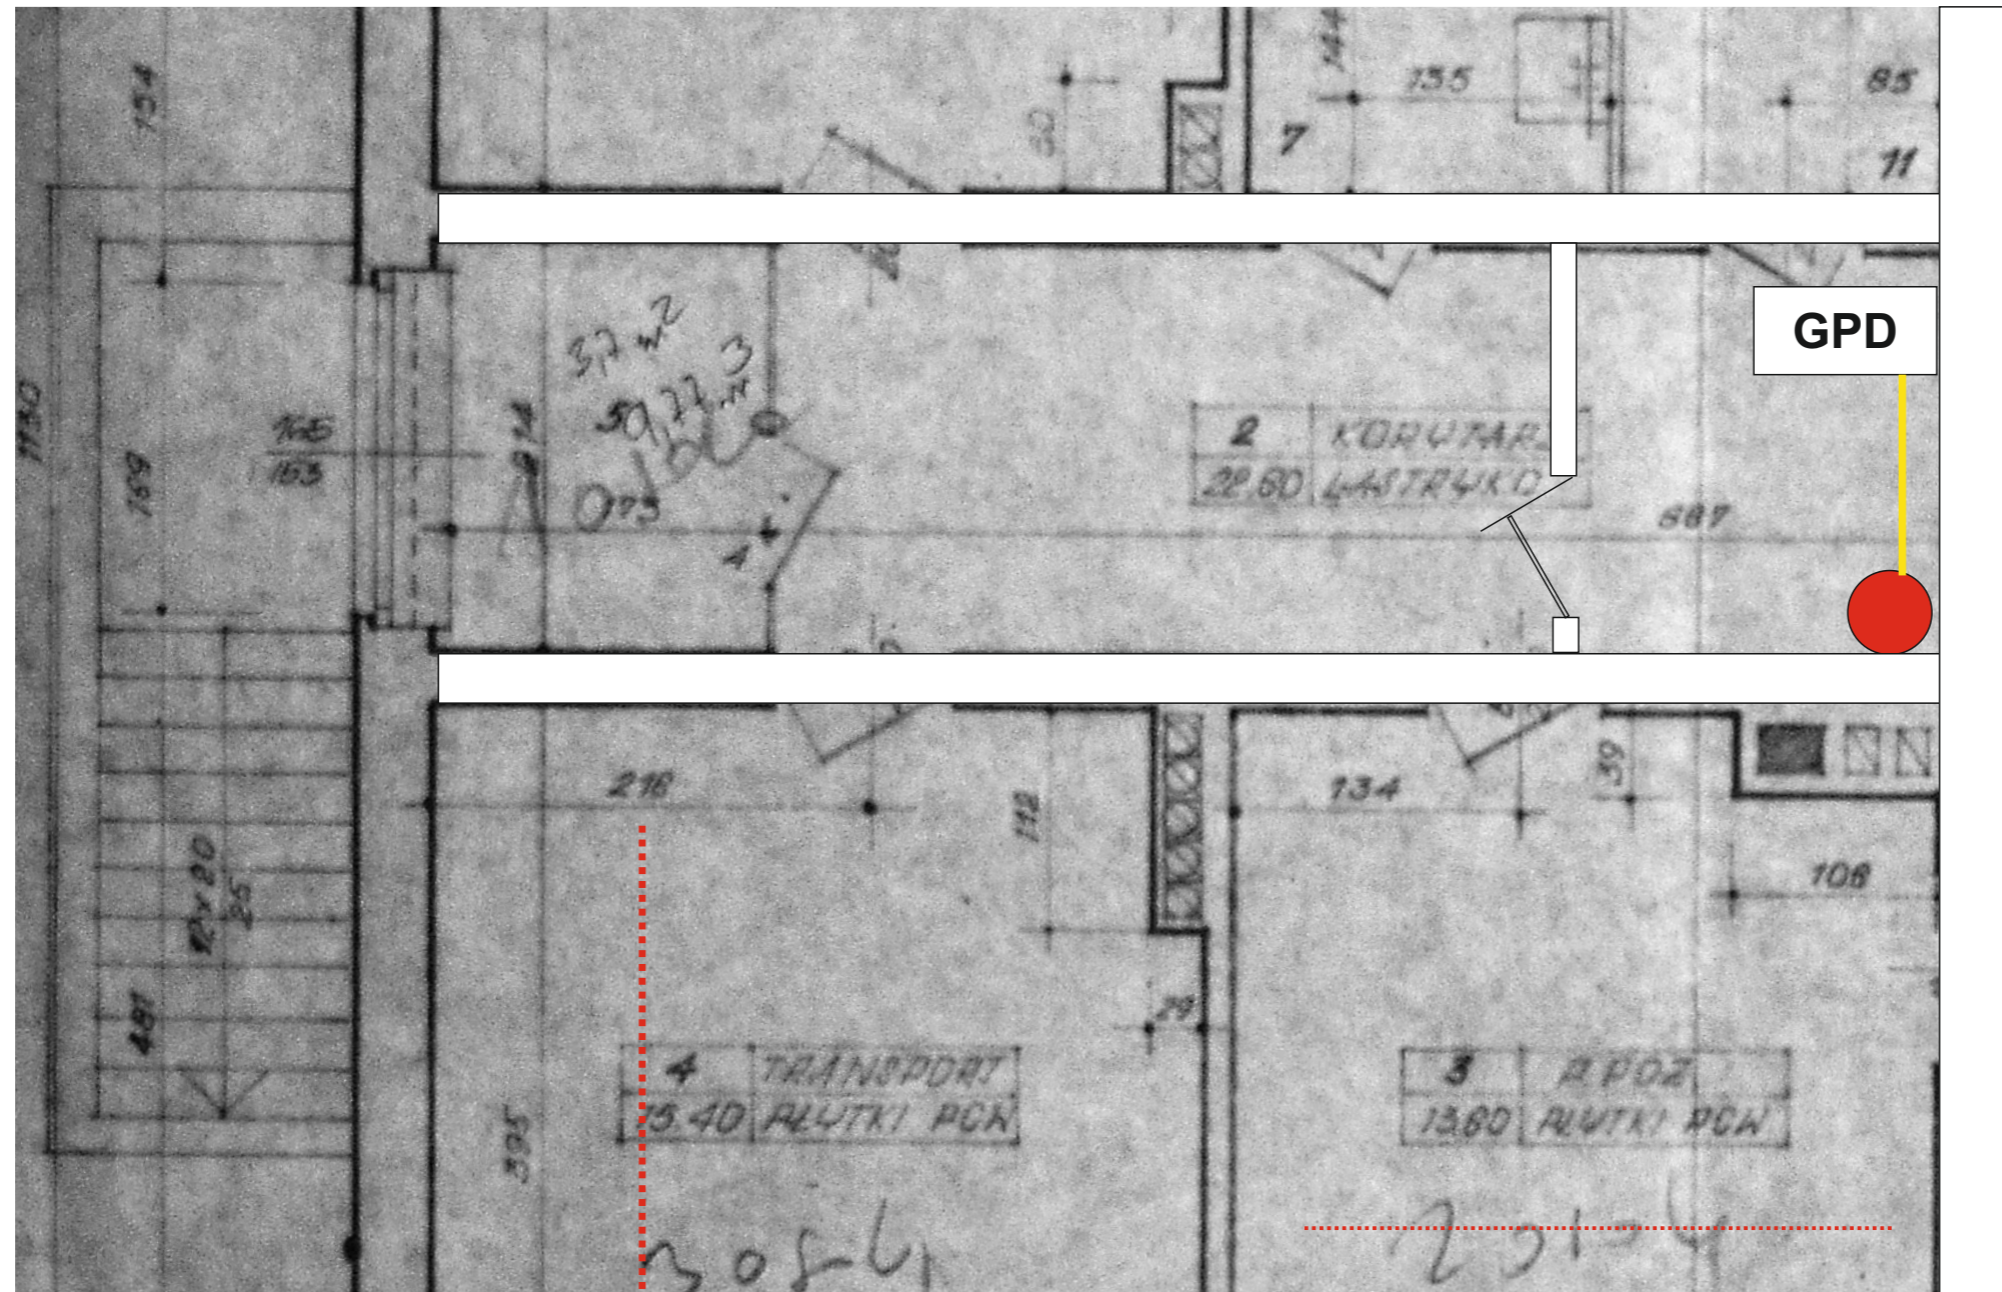

GPD

Główny Punkt Dystrybucyjny (Szafa serwerowa)

PPD

Pośredni Punkt Dystrybucyjny 1 (Szafka wisząca)



Układ biurek




Przejście pionami



Kabel światłowodowy 8j mm

PARTER

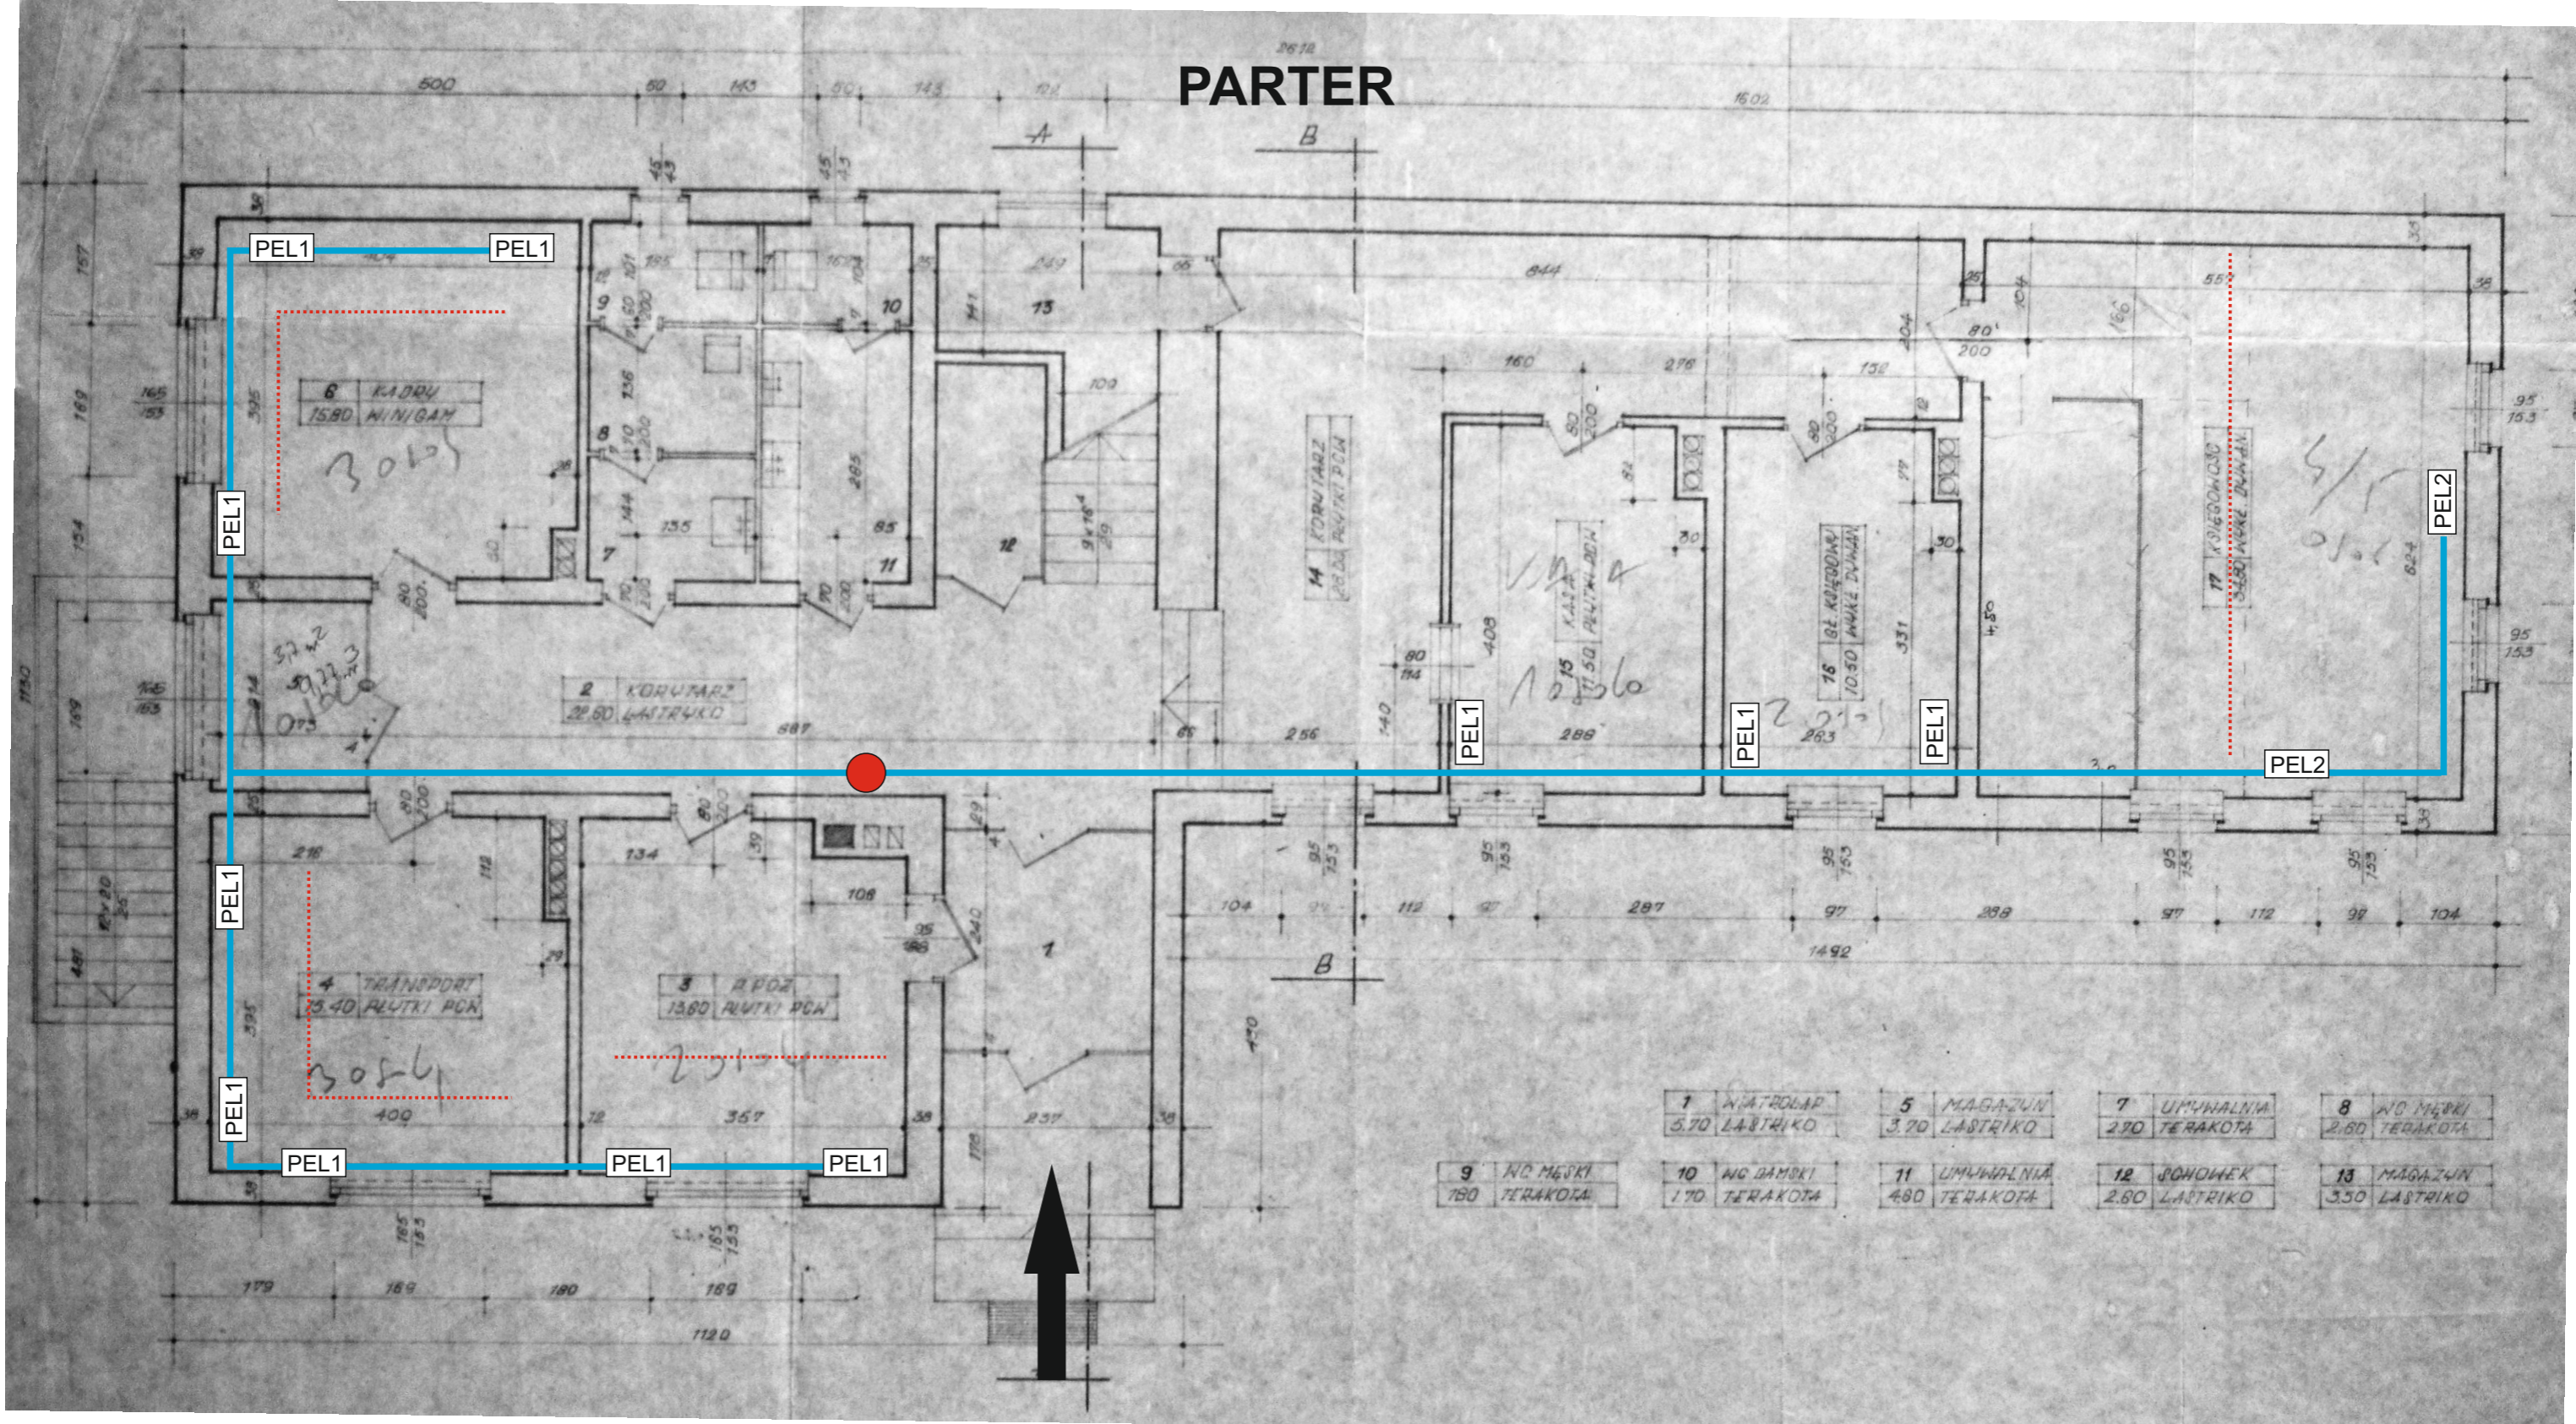

PEL1

Gniazdko 2xRJ45

PEL2

Gniazdko 4xRJ45

GPD

Główny Punkt Dystrybucyjny (Szafa serwerowa)

PPD

Pośredni Punkt Dystrybucyjny (Szafka wisząca)



Układ biurka




Przejście pionami



Kabel światłowodowy 8j mm

1	WATRODAR 5,70 LASTRIKO	5	MAGAZYN 3,70 LASTRIKO	7	UMYWALNIA 2,90 TERAKOTA	8	WC MĘSKI 2,60 TERAKOTA
9	WC MĘSKI 1,80 TERAKOTA	10	WC DAMSKI 1,70 TERAKOTA	11	UMYWALNIA 4,80 TERAKOTA	12	SCHOWEK 2,80 LASTRIKO
						13	MAGAZYN 3,50 LASTRIKO

I PIĘTRO

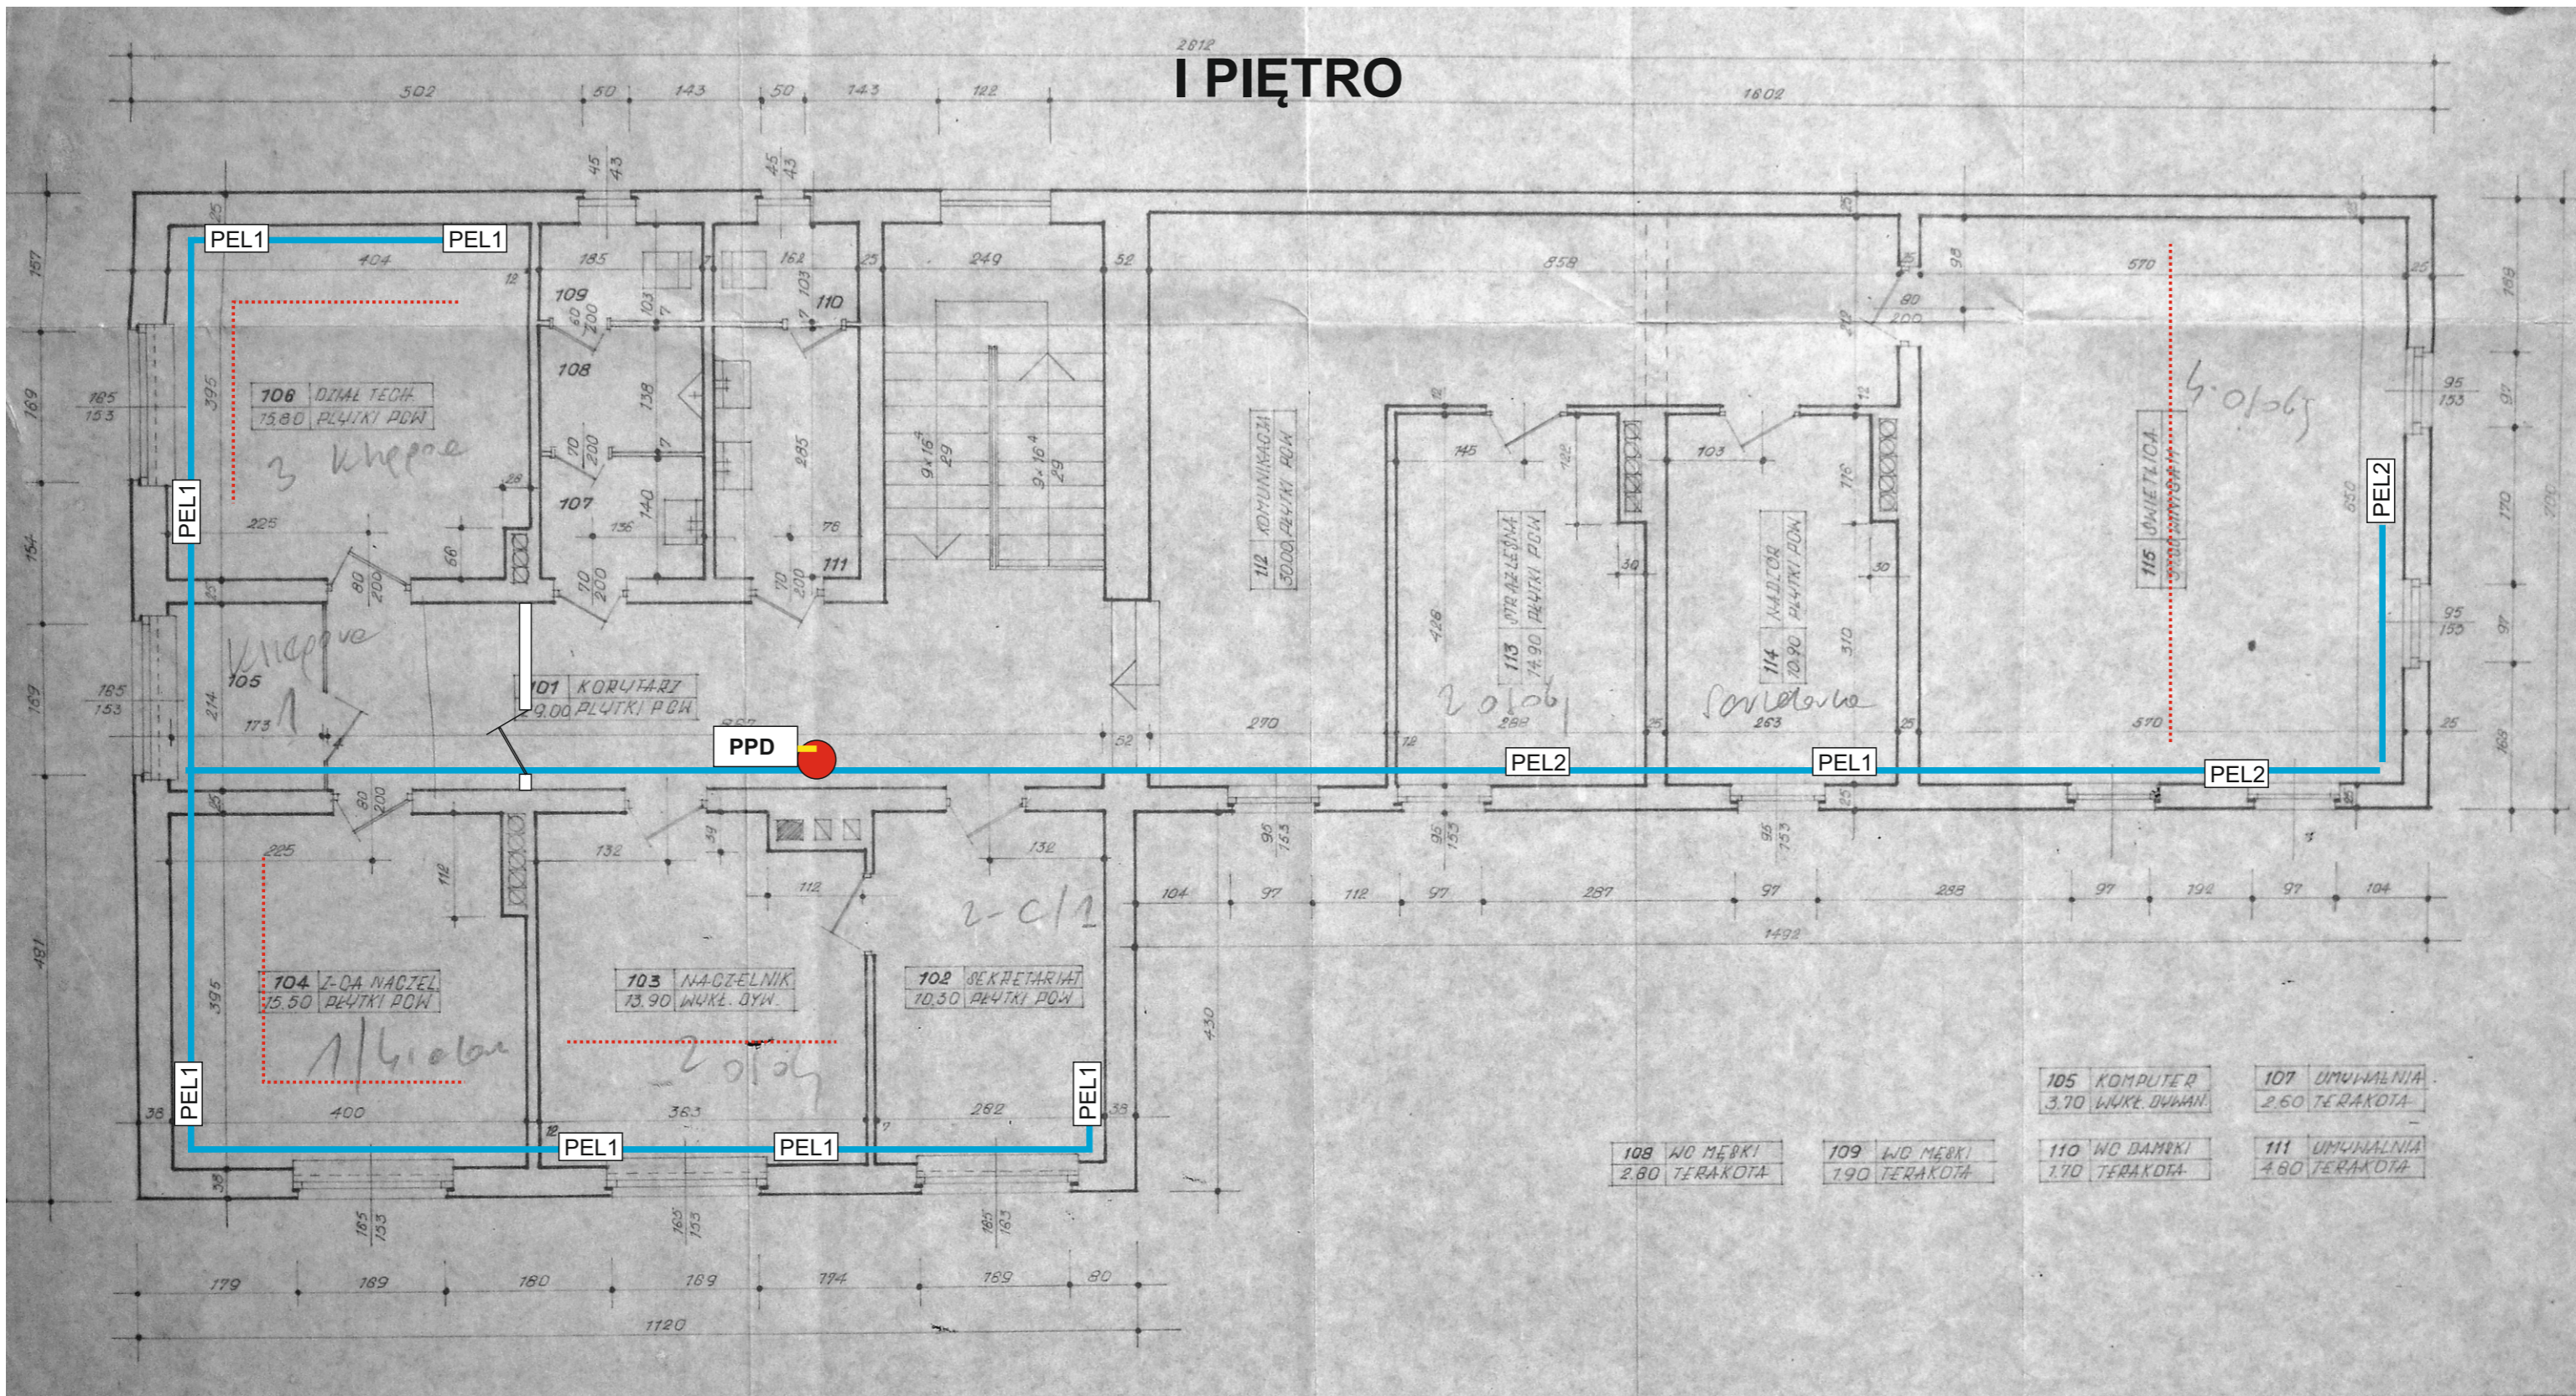

- PEL1 Gniazdko 2xRJ45
- PEL2 Gniazdko 4xRJ45
- PPD Pośredni Punkt Dystrybucyjny (Szafka wisząca)

⋯ Układ biurek

● Przejście pionami

— Kabel światłowodowy 8j mm

105 KOMPILER 3.70 WUKŁ. DUKAN.	107 UMIAMIENIA 2.60 TERAKOTA
108 WO MĘBKI 2.80 TERAKOTA	109 WO MĘBKI 1.90 TERAKOTA
110 WO DAMKI 1.70 TERAKOTA	111 UMIAMIENIA 4.80 TERAKOTA